

**1. Tektur**

1 Änderungsbereich mit Nr. Nummer

Nr. im Regelungsverzeichnis (Unterlage 111):

- neue RVZ Nummer
- 1.x geänderte RVZ Nummer
- 1.x gestrichene RVZ Nummer

**ZEICHENERKLÄRUNG**

**Planung**

- Erschließungsfläche
- Mulde
- Barkett und Grünflächen
- Richtungsfahrbahn (Vollbau)
- Mittelstreifenverleisung (Rinne)
- Mittelstreifen, Achse
- Richtungsfahrbahn (Erneuerung Oberbau)
- Barkett
- Dammboschung
- Entwässerungsgraben
- Gel- und Radweg
- Wirtschaftsweg, ungebunden
- Rückauffahre
- Geländeauffüllung / Renaturierung
- Infiltrationsschutzwand

**Versorgungseinrichtungen**

vorhanden

- Trinkwasserleitung
- Gastleitung
- Fremdleitung
- Fernmeldeleitung
- Mittelspannungsleitung
- Niederspannungsleitung
- Schmelzwasserleitung
- Mischwasserkanal
- Regenwasserkanal
- Beleuchtungskabel
- Lichtwellenleiter
- Entwässerung SBV

**Verwaltung**

- Grundstücksgrenze
- Gemeindegrenze

**Sonstiges**

- Gewässer
- KRB02
- Bohrkern
- Baumfüllung
- Baufeldgrenze
- Grundwerbegränze

**Entwässerung**

- Regenwasserleitung mit Angabe der Füllrichtung
- Rohrdurchlass
- Kontrollschacht
- Schneidstationen
- Versickerungsbecken mit Nummerierung
- VB 4
- VB 4

**Gebiete und Flächen**

vorhanden

- Wohnbaufläche
- gemischte Baufläche
- gewerbliche Baufläche
- Sonderbaufläche
- Gemeinbedarfsfläche
- Wasserschutzgebiet
- LW 1
- Objekt Nr. ohne / mit Grenzüberschreitung
- VB 4
- Lärmschutzwand
- Lärmschutzwand

**Regelungsverzeichnis**

Nr. im Regelungsverzeichnis (Unterlage 11):

- 1.x Straßen und Wege
- 2.x Bauwerke
- 3.x Wasserrechtliche Maßnahmen
- 4.x Landschaftspflegerische Maßnahmen
- 5.x Ver- und Entsorgungseinrichtungen



**Wagner Ingenieure**  
 Beratende Ingenieure für Bauwesen  
 Donaustraße 1a, 80807 München  
 Tel: +49 89 60086-3, Fax: +49 89 60086-59  
 E-Mail: kontakt@wagner-ingenieur.com  
 www.wagner-ingenieur.com

gezeichnet: März 2020 Kobylak  
 bearbeitet: März 2020 Wau  
 geprüft: März 2020 Lindner  
 München, den 31.03.2020  
 Wagner Ingenieure GmbH

**Staatliches Bauamt Kempten**  
 Rottachstraße 13  
 87439 Kempten  
 Tel.: 08315243-02, Fax: 08315243-3333, E-Mail: poststelle@stba.kem.bayern.de

bearbeitet: Danberg  
 gezeichnet:  
 geprüft: 26.01.22  
 PSP Nr.: B725.ABBA0040.00  
 Projekt: Erw. auf 4 Fahrst. Untergerm. - Buchloe

Nr.	Art der Änderung	Datum	Zeichen
1	1. Tektur vom 20.01.2022; VB 1 erfüllt	Januar 2022	wnc

**FESTSTELLUNGSENTWURF**

Strassenbauverwaltung Freistaat Bayern  
 Staatliches Bauamt Kempten  
 Straße/ Abschn.-Nr. / Station: B12 / 640\_2200 - 660\_2307  
 PROJUS-Nr.: 09 171212 40


Unterlage / Blatt-Nr.: 5/2 T  
 Lageplan  
 Bau-km 1+000 bis Bau-km 2+000  
 Maßstab: 1 : 1000

Bundesstraße B12: Kempten (A 7) - AS Jengen/Kaufbeuren (A 96)  
 Erweiterung auf 4 Fahrstreifen  
 Planungsabschnitt 6  
 Untergermaringen - Buchloe (A 96)  
 Bau-km 0+000 bis 10+200

aufgestellt: Staatliches Bauamt Kempten  
 Kempten, 31.03.2020

Festgestellt gem. § 17 FStVG  
 nach Maßgabe des Beschlusses  
 vom 01. Juni 2022, A 354.1-2/34  
 Ausgubung, den 01. Juni 2022  
 Regierung von Schwaben

1. Tektur  
 Staatliches Bauamt Kempten  
 Michael Wagner, Bauamtsdirektor  
 Kempten, 20.01.2022

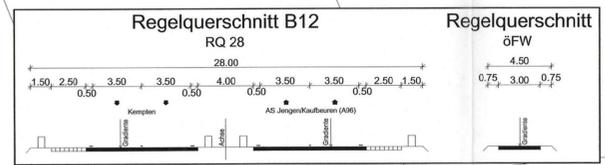

© Bayerische Vermessungsverwaltung, Geobasisdaten  
 Geodaten im Vektor- und Rasterformat  
 Lage: GK-System, Lagestatus 120  
 Höhen: DHHN 12, Höhenstatus 100 (NN)