

1. Tektur

| | |
|--|----------------------------------|
| 1 | Änderungsbereich mit fld. Nummer |
| Nr. im Regelungsverzeichnis (Unterlage 111): | |
| 1 | neue RVZ Nummer |
| 1.x | geänderte RVZ Nummer |
| 1.x | gestrichene RVZ Nummer |

ZEICHENERKLÄRUNG

Planung

- Einschnittböschung
- Mulde
- Balken und Gräbenflächen
- Richtungsfahrbahn (Vollausbau)
- Mittelstreifenbepflanzung (Rinne)
- Richtungsfahrbahn (Ermittlung Oberbau)
- Balken
- Dammböschung
- Entwässerungsgraben
- Geh- und Radweg
- Wirtschaftsweg, ungebunden
- Rückbaufläche
- Geländeauffüllung / Renaturierung
- Integrationschutzwand

Versorgungseinrichtungen

vorhanden

- Trinkwasserleitung
- Gasleitung
- Fremdleitung
- Fernmeldeleitung
- Mittelspannungseileitung
- Niederspannungseileitung
- Schmelzwasserleitung
- Mischwasserkanal
- Regenwasserkanal
- Beleuchtungskabel
- Lichtwellenleiter
- Entwässerung SBV

Verwaltung

- Grundstücksgrenze
- Gemeindegrenze

Sonstiges

- Gewässer
- KRB02
- Bohrkern
- Baumfüllung
- Baufeldgrenze
- Grundwerbegränze

Entwässerung

- Regenwasserleitung mit Angabe der Fließrichtung
- Rohrdurchlass
- Kontrollschacht
- Sedimentationsanlage
- Versickerungsbecken mit Nummerierung

Gebiete und Flächen


vorhanden

- Wohnbauliche
- gemischte Bauliche
- gewerbliche Bauliche
- Sonderbauliche
- Gemeindefläche
- Wasserschutzgebiet
- Immissionsschutz
- Objekt Nr. ohne / mit Grenzüberschreitung
- Lärmschutzwand
- Lärmschutzwand

Regelungsverzeichnis

Nr. im Regelungsverzeichnis (Unterlage 111):

- 1.x Straßen und Wege
- 2.x Bauwerke
- 3.x Wasserrechtliche Maßnahmen
- 4.x Landschaftsplanerische Maßnahmen
- 5.x Ver- und Entsorgungseinrichtungen

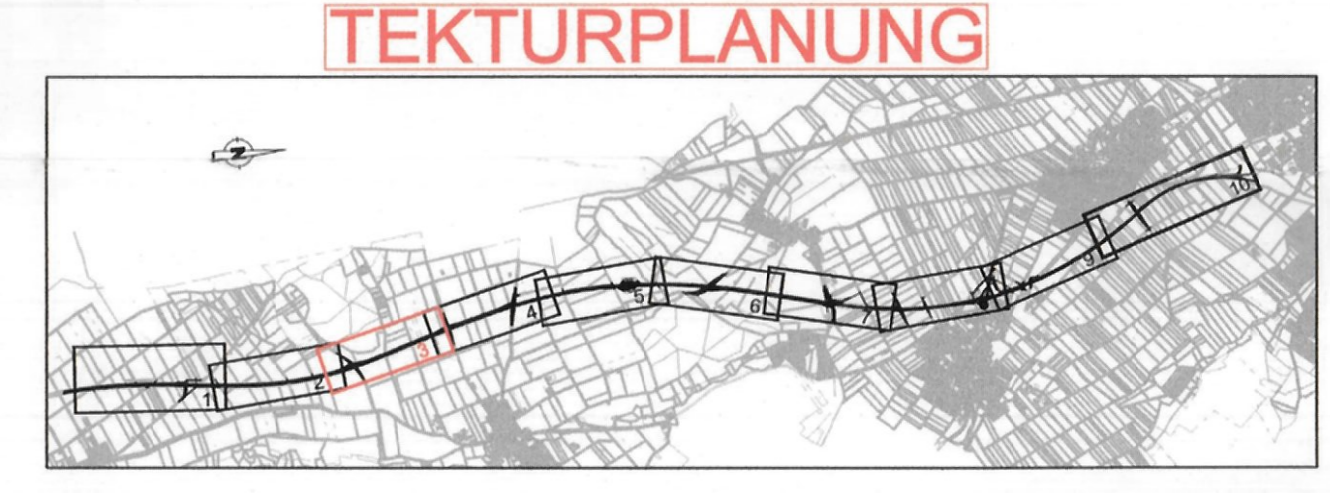

Wagner Ingenieure
 Beratende Ingenieure für Bauwesen
 Donaukanalstraße 1a, 80807 München
 Tel: +49 89 60096-3, Fax: +49 89 60096-50
 E-Mail: kontakt@wagner-ingenieur.com, www.wagner-ingenieur.com

gezeichnet: März 2020 Kobylak
 bearbeitet: März 2020 Wauw
 geprüft: März 2020 Ländner
 München, den 31.03.2020

Staatliches Bauamt Kempten
 Rottachstraße 13
 87439 Kempten
 Tel: 0818243-02, Fax: 0818243-3333, E-Mail: poststelle@stba.kem.bayern.de

bearbeitet: [Signature]
 gezeichnet: [Signature]
 geprüft: 26.01.2020 [Signature]
 PSP Nr.: B72S.ABBA040/00
 Projekt: Erw. auf 4 Fahrstreifen, Untergarmingen - Buchloe

| | | | |
|-----|--|-------------|---------|
| 1 | 1. Tektur vom 20.01.2022; VB 2 vergrößert, Zufahrt ergänzt | Januar 2022 | wsc |
| Nr. | Art der Änderung | Datum | Zeichen |

FESTSTELLUNGSENTWURF


Straßenbauverwaltung Freistaat Bayern
Staatliches Bauamt Kempten
 Straße / Abschn.-Nr. / Station: B12 / 640_2,000 - 660_2,307
 PROJIS-Nr.: 09 171212 40

Unterlage / Blatt-Nr.: 5/3 T
Lageplan
 Bau-km 2+000 bis Bau-km 3+000
 Maßstab: 1 : 1000

Bundesstraße B12: Kempten (A 7) - AS Jengen/Kaufbeuren (A 96)
Erweiterung auf 4 Fahrstreifen
Planungsabschnitt 6
Untergarmingen - Buchloe (A 96)
 Bau-km 0+000 bis 10+200

aufgestellt: Staatliches Bauamt Kempten
 Festgestellt gem. § 17 FStG nach Maßgabe des Beschlusses vom 01. Juni 2022, 4.35.4.1-2/34
 vom 01. Juni 2022
 Ausgubung, den 01. Juni 2022
 Regierung, vom Schwabach

1. Tektur
 Staatliches Bauamt Kempten
 Michael Meier, Bauamtsleiter
 Kempten, 20.01.2022

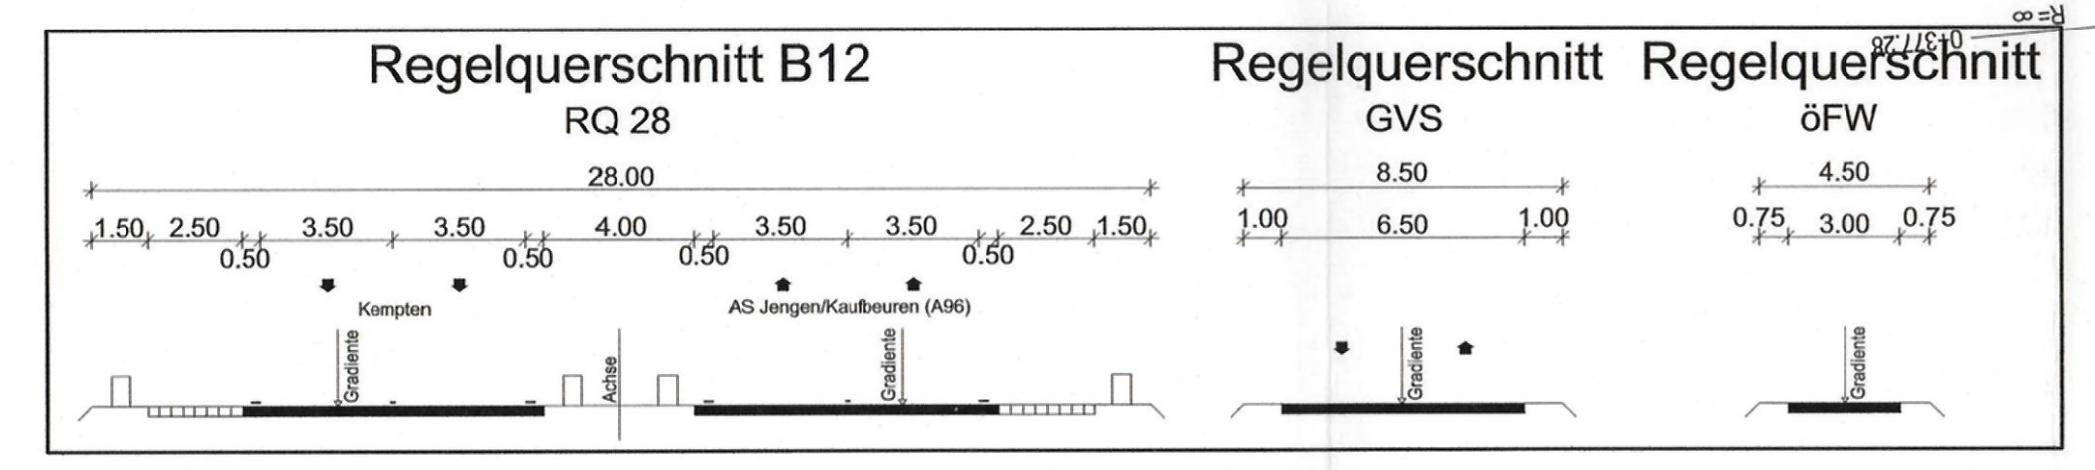

© Bayerische Vermessungsverwaltung, Geobasisdaten
 Geodaten im Vektor und Rasterformat
 Lage: GK-System, Lagestatus 120
 Höhen: DHHN 12, Höhenstatus 100 (NN)