

1. Tektur

1 Änderungsbereich mit Bl. Nummer

Nr. im Regelungsverzeichnis (Unterlage 11):

- neue RVZ Nummer
- geänderte RVZ Nummer
- gestrichene RVZ Nummer

ZEICHENERKLÄRUNG

Planung

- Einschleifböschung
- Mulde
- Richtungsfahrbahn (Vollausbau)
- Mittelfahrbahnabmessung (Rinne)
- Richtungsfahrbahn (Ermessung Oberbau)
- Bankett
- Dammböschung
- Entwässerungsgraben
- Geh- und Radweg
- Wirtschaftsweg, Umgebunden
- Rückbaufläche
- Geländeauffüllung / Renaturierung
- Intensionschutzwand

Verwaltung

- Grundstücksgrenze
- Gemeindegrenze

Sonstiges

- Gewässer
- Borkern
- Baumfällung
- Baufeldgrenze
- Grundenberggrenze

Entwässerung

- Regenwasserleitung mit Angabe der Füllrichtung
- Roburdurchlass
- Kontrollschacht
- Sedimentationsanlage
- Versickerungsbecken mit Nummerierung


Gebiete und Flächen

- Wohnbaufläche
- gewerbliche Baufläche
- Sonderbaufläche
- Gemeinbedarffläche
- Wasserschutzgebiet
- Objekt-Nr. ohne / mit Grenzverbleibgrenzlinie
- Lärmschutzwand
- Lärmschutzwall

Regelungsverzeichnis

Nr. im Regelungsverzeichnis (Unterlage 11):

- 1.x Straßen und Wege
- 2.x Bauwerke
- 3.x Wassertechnische Maßnahmen
- 4.x Landschaftspflegerische Maßnahmen
- 5.x Ver- und Entsorgungsleitungen

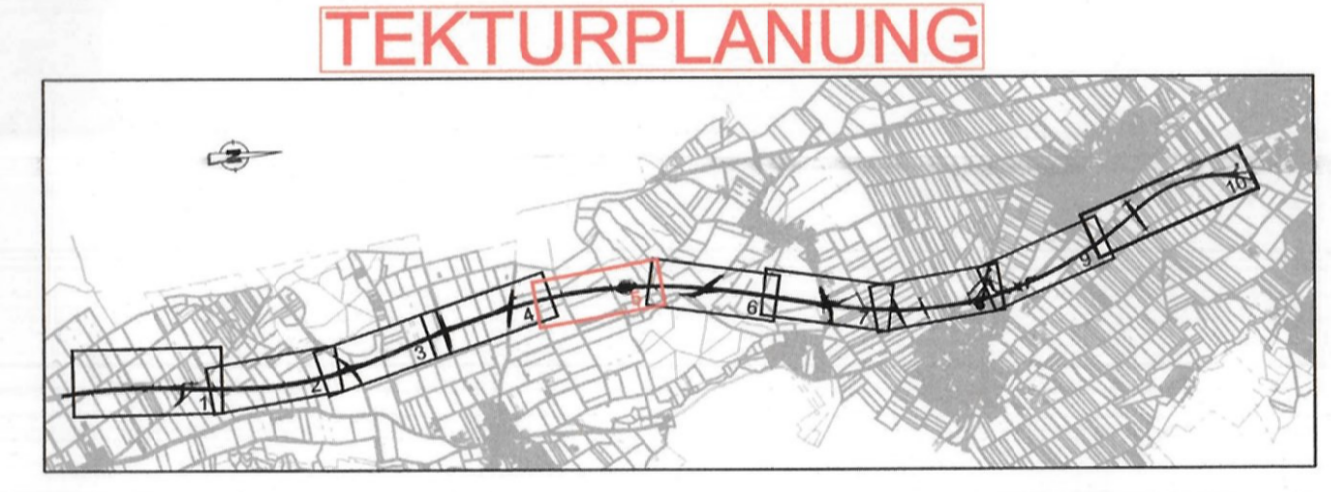

Wagner Ingenieure
 Beratende Ingenieure für Bauwesen
 Domagstraße 1a, 80807 München
 Ruf: +49 89 680996-3, Fax: +49 89 680996-59
 E-Mail: kontakt@wagner-ingenieure.com
 www.wagner-ingenieure.com

gezeichnet: März 2020, Kobyak
 bearbeitet: März 2020, Wase
 geprüft: März 2020, Lindner
 München, den 31.03.2020

Staatliches Bauamt Kempten
 Rottachstraße 13
 87439 Kempten
 Tel.: 08315243-02, Fax: 08315243-3333, E-Mail: poststelle@stbaukempten.de

bearbeitet: März 2020, Danberg
 gezeichnet: 26.01.2020, Himmelfarb
 PSP-Nr.: B72S.ABBA040.00
 Projekt: Erw. auf 4 Fahrsp. Untergem.-Buchloe

Nr.	Art der Änderung	Datum	Zeichen
1	1. Tektur vom 20.01.2022; unterbrochene Zuwegung wiederhergestellt	Januar 2022	wmc

FESTSTELLUNGSENTWURF


Unterlage / Blatt-Nr.: 5/5 T
 Lageplan

Staatliches Bauamt Kempten
 Bau-km 4+000 bis Bau-km 5+000
 Maßstab: 1 : 1000

**Bundesstraße B12: Kempten (A 7) - AS Jengen/Kaufbeuren (A 96)
 Erweiterung auf 4 Fahrstreifen
 Planungsabschnitt 6
 Untergemaringen - Buchloe (A 96)
 Bau-km 0+000 bis 10+200**

aufgestellt: Staatliches Bauamt Kempten
 Kempten, den 01. Juni 2022

Festgestellt gem. § 17 FStrG
 nach Maßgabe des Beschlusses
 vom 01. Juni 2022, A.35.4.1-2/34
 Augsburg, den 01. Juni 2022
 Regierung von Schwaben

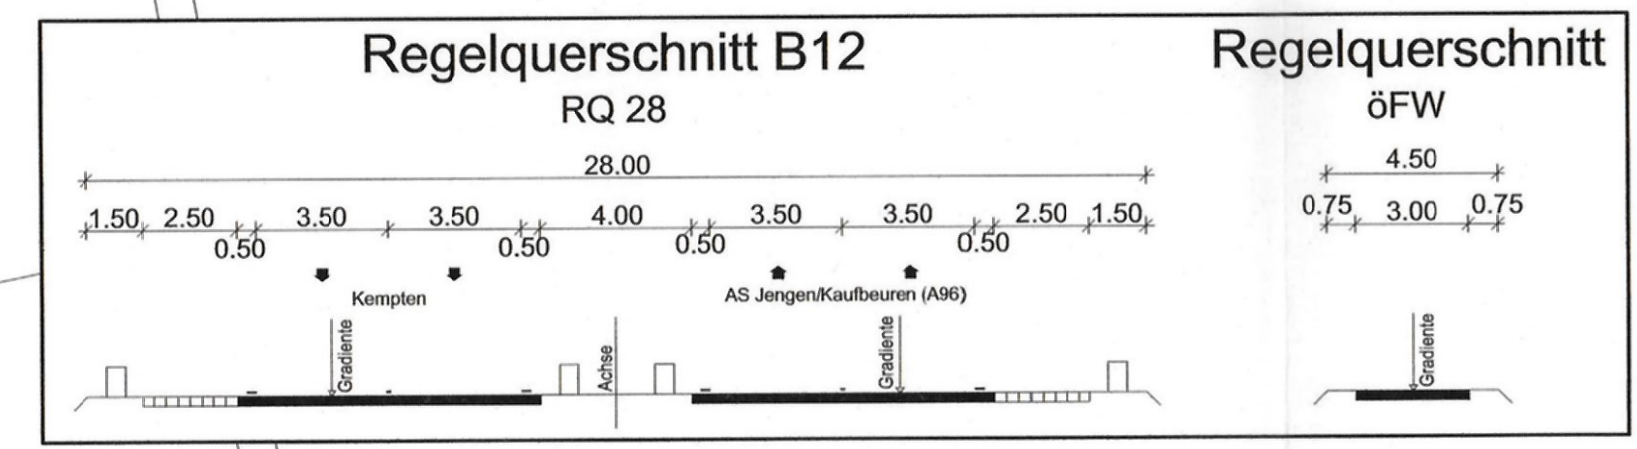

© Bayerische Vermessungsverwaltung, Geobasisdaten
 Geodaten im Vektor und Rasterformat
 Lage: GK-System, Lagestatus 120
 Höhen: DHHN 12, Höhenstatus 100 (NN)