

1. Tektur

Änderungsbereich mit Nr. Nummer

Nr. im Regelungsverzeichnis (Unterlage 11):

- 1 neue RVZ Nummer
- 1.x geänderte RVZ Nummer
- 1.x geänderte RVZ Nummer

ZEICHENERKLÄRUNG

Planung

- Einschneiböschung
- Mulde
- Bankett und Grünflächen
- Richtungsfahrbahn (Vollbauweise)
- Mittelstreifen, Achse
- Richtungsfahrbahn (Ertragsbau)
- Bankett
- Dammböschung
- Entwässerungsgraben
- Geh- und Radweg
- Wirtschaftsweg, ungebunden
- Rückbaufläche
- Geländeauffüllung / Renaturierung
- Infrastrukturschutzwall

Versorgungseinrichtungen

vorhanden

- Trinkwasserleitung
- Gastleitung
- Fremdleitung
- Fernwärmeleitung
- Niederspannungseileitung
- Schmelzwasserleitung
- Mischwasserkanal
- Regenwasserkanal
- Beleuchtungskabel
- Lichtwellenkabel
- Entwässerung SBV

Regelungsverzeichnis

Nr. im Regelungsverzeichnis (Unterlage 11):

- 1.x Straßen und Wege
- 2.x Bauwerke
- 3.x Wasserrechtliche Maßnahmen
- 4.x Landschaftspflegerische Maßnahmen
- 5.x Ver- und Entsorgungleitungen

Verwaltung

- Grundstücksgrenze
- Gemeindegrenze

Sonstiges

- Gewässer
- Bohrkern
- Baumfüllung
- Baufeldgrenze
- Grundverbergrenze

Entwässerung

- Regenwasserleitung mit Angabe der Niederschlagsleistung
- Rohrdurchlass
- Kontrollschacht
- Siedemuldenanlage
- Versickerungsbecken mit Nummerierung


Gebiete und Flächen

vorhanden

- Wohnbaufläche
- gewerbliche Baufläche
- gewerbliche Baufläche
- Sonderbaufläche
- Gemeinbedarffläche
- Wasserschutzgebiet

Immissionsschutz

- Objekt Nr. ohne / mit Grenzwertüberschreitung
- Lärmschutzwand
- Lärmschutzwand

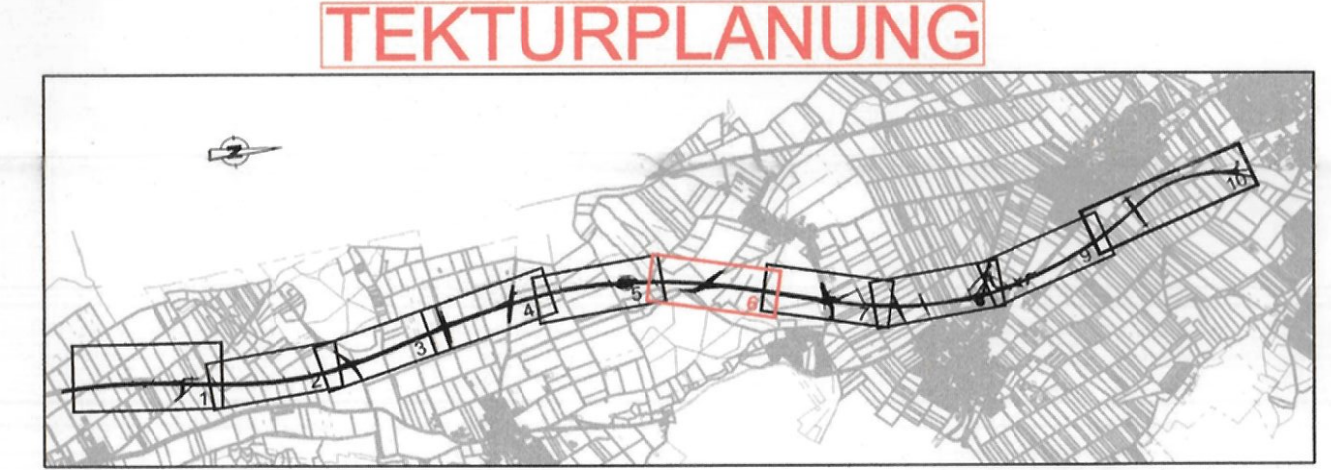

Wagner Ingenieure
Beratende Ingenieure für Bauwesen
Donaustraße 1a, 80807 München
Tel: +49 89 60806-3, Fax: +49 89 60806-50
E-Mail: kontakt@wagner-ingenieur.com, www.wagner-ingenieur.com

gezeichnet: März 2020, Kotlyak
bearbeitet: März 2020, Wauer
geprüft: März 2020, Lindner
München, den 31.03.2020

Staatliches Bauamt Kempten
Rottachstraße 13
87439 Kempten
Tel: 0815243-02, Fax: 0815243-3333, E-Mail: poststelle@stbka.bayern.de

bearbeitet: März 2020, Danberg
gezeichnet: 26.01.22, Harnisch
geprüft: 26.01.22, Harnisch
PSP Nr.: B72S/ABBA040/00
Projekt: Erweiterung auf 4 Fahrstreifen Untergemaringen - Buchloe

Nr.	Art der Änderung	Datum	Zeichen
1	1. Tektur vom 20.01.2022; Linienführung GVS Weinhausen geändert	Januar 2022	wac
	Zufahrt ergänzt		

FESTSTELLUNGSENTWURF

Straßenbauverwaltung Freistaat Bayern
Staatliches Bauamt Kempten
Straße / Abschn.-Nr. / Station: B12 / 640_2,200 - 660_2,307
PROJUS-Nr.: 09 171212 40


Unterlage / Blatt-Nr.: 5/6 T
Lageplan
Bau-km 5+000 bis Bau-km 6+000
Maßstab: 1 : 1000

Bundesstraße B12: Kempten (A 7) - AS Jengen/Kaufbeuren (A 96)
Erweiterung auf 4 Fahrstreifen
Planungsabschnitt 6
Untergemaringen - Buchloe (A 96)
Bau-km 0+000 bis 10+200

aufgestellt: Staatliches Bauamt Kempten
Kreisleiter, Bauamtsleiter
Kempten, 31.03.2020

Festgestellt gem. § 17 FStrG
nach Maßgabe des Beschlusses
vom 01. Juni 2020, 435.4.1-2/34
Ausgebung, den 01. Juni 2022
Regierung von Schwaben

1. Tektur
Staatliches Bauamt Kempten
Kempten, 20.01.2022

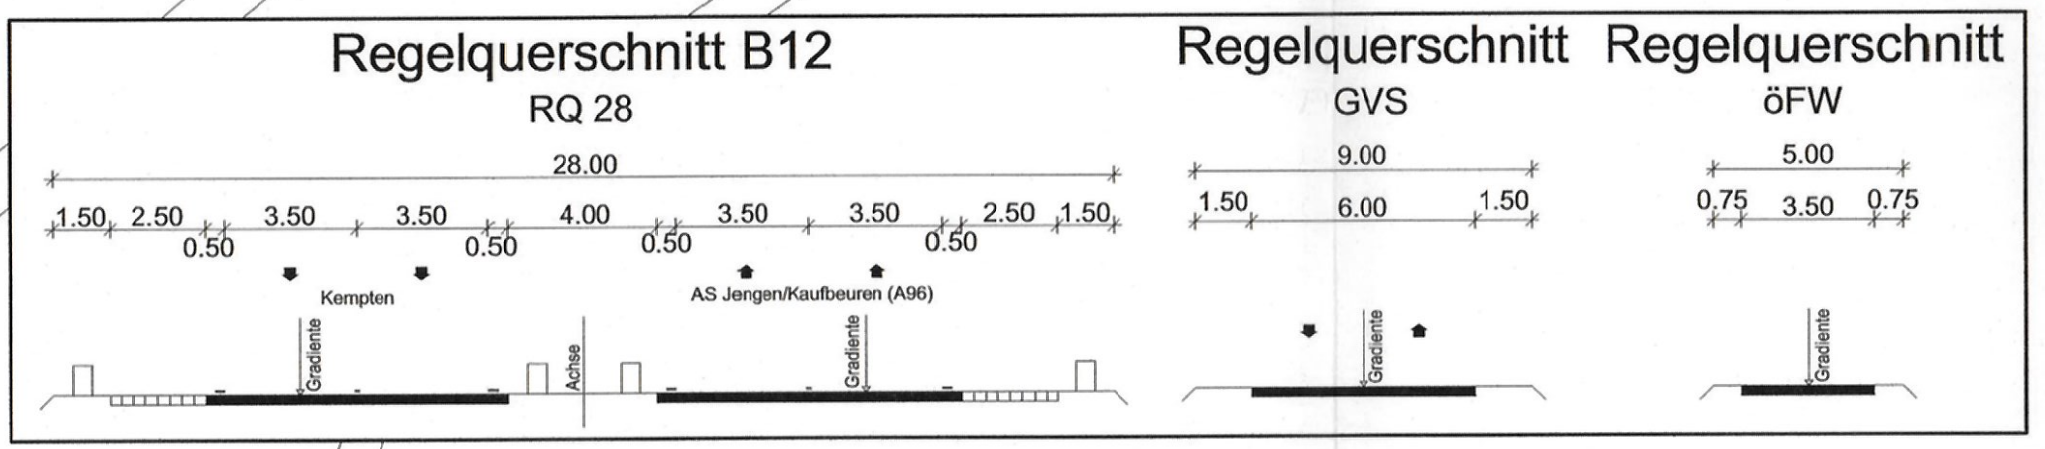

© Bayerische Vermessungsverwaltung, Geobasisdaten
Geodaten im Vektor und Rasterformat
Lage: GK-System, Lagestatus: 120
Höhen: DHHN 12, Höhenstatus: 100 (NN)