

1. Tektur

1	Änderungsbereich mit Nr. Nummer
1	NR im Regelungsverzeichnis (Unterlage 111):
1.x	neue RVZ Nummer
1.x	geänderte RVZ Nummer
1.x	gestrichene RVZ Nummer

ZEICHENERKLÄRUNG

Planung

- Einschnittböschung
- Mulde
- Bankett und Grünflächen
- Richtungsfahrbahn (Vollausbau)
- Mittelstreifenverbesserung (Reine Mittelstreifen, Achse)
- Richtungsfahrbahn (Erneuerung Oberbau)
- Bankett
- Dammböschung
- Entwässerungsgraben
- Geh- und Radweg
- Wirtschaftsweg, ungebunden
- Rückbaufläche
- Geländeauffüllung / Renaturierung
- Inflationschutzwand

Versorgungseinrichtungen

vorhanden

- Trinkwasserleitung
- Gasleitung
- Fremdleitung
- Farmmeldeleitung
- Mittelspannungsleitung
- Niederspannungsleitung
- Schmutzwasserleitung
- Mischwasserkanal
- Regenwasserkanal
- Beleuchtungskabel
- Lichtwellenkabel
- Entwässerung SBV

Verwaltung

- Grundstücksgrenze
- Gemeindegrenze

Sonstiges

- KWB02
- Bohkern
- Baumfüllung
- Baufeldgrenze
- Grundwertgrenze

Entwässerung

- Regenwasserleitung mit Angabe der Fließrichtung
- Rohrdurchlass
- Sicherheitsanlage
- Versickerungsbecken mit Nummerierung

Gebiete und Flächen

vorhanden

- Wohnbaufläche
- gewerbliche Baufläche
- gewerbliche Baufläche
- Sonderbaufläche
- Gemeindefläche
- Wasserschutzgebiet


Immissionsschutz

- Objekt-Nr. ohne / mit Grenzwertüberschreitung
- Lärmschutzwand
- Lärmschutzwand

Regelungsverzeichnis

Nr. im Regelungsverzeichnis (Unterlage 11):

- 1.x Straßen und Wege
- 2.x Bauwerke
- 3.x Wassertechnische Maßnahmen
- 4.x Landschaftspflegerische Maßnahmen
- 5.x Vor- und Entsorgungseinrichtungen

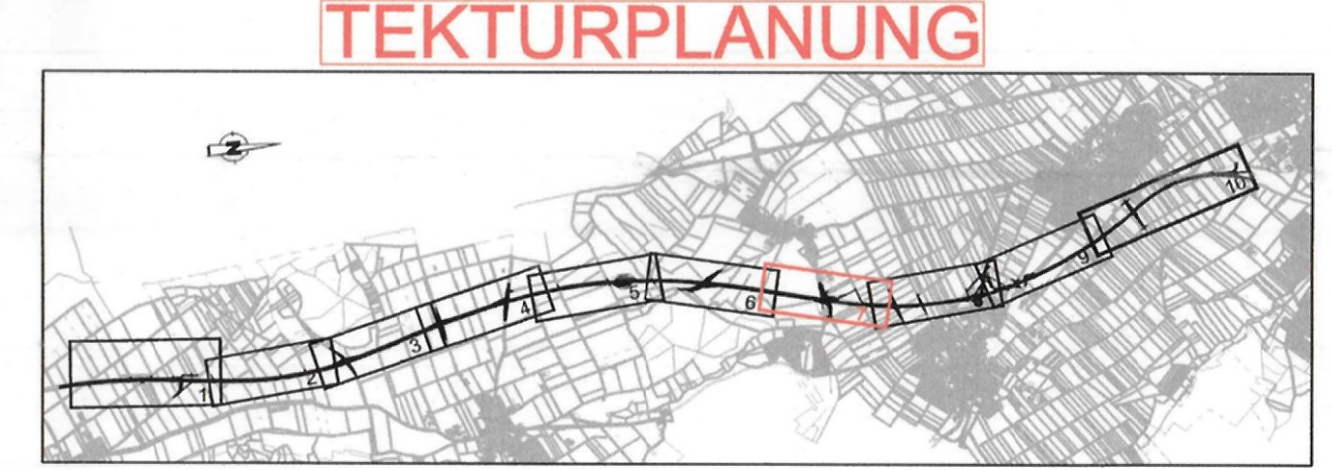

Wagner Ingenieure
 Beratende Ingenieure für Bauwesen
 Domagalastraße 1a, 80807 München
 Tel: +49 (0) 89 66095-3, Fax: +49 (0) 89 66095-99
 E-Mail: kontakt@wagner-ingenieure.com
 www.wagner-ingenieure.com

gezeichnet: März 2020 Kobylak
 bearbeitet: März 2020 Wase
 geprüft: März 2020 Lindner
 München, den 31.03.2020

Staatliches Bauamt Kempten
 Rottachstraße 13
 87439 Kempten
 Tel: 08154243-02, Fax: 08154243-3333, E-Mail: poststelle@stbako.bayern.de

bearbeitet: Danberg
 gezeichnet: 26.01.2022
 PSP Nr.: B725.ABBA04.00
 Projekt: Erw. auf 4 Fahrst. Untergem.-Buchloe

1	1. Tektur vom 20.01.2022; Zuwegung Sicherbecken Weinhausen, Entwässerung B12 ergänzt	Januar 2022	wac
Nr.	Art der Änderung	Datum	Zeichen

FESTSTELLUNGSENTWURF


Straßenbauverwaltung Freistaat Bayern
Staatliches Bauamt Kempten
 Straße / Abschn.-Nr. / Station: B12 / 640,2500 - 660,2307
 PROJIS-Nr.: 09 171212 40

Unterlage / Blatt-Nr.: 5/7 T
 Lageplan
 Bau-km 6+000 bis Bau-km 7+000
 Maßstab: 1 : 1000

**Bundesstraße B12: Kempten (A 7) - AS Jengen/Kaufbeuren (A 96)
 Erweiterung auf 4 Fahrstreifen
 Planungsabschnitt 6
 Untergemärgern - Buchloe (A 96)
 Bau-km 0+000 bis 10+200**

aufgestellt: Staatliches Bauamt Kempten
 aufgestellt: 01. Juni 2022, 4354.1-2/34
 vom: 01. Juni 2022, 4354.1-2/34
 Auslegung, den: 01. Juni 2022
 Regierung von Schwaben

1. Tektur
 Staatliches Bauamt Kempten
 Michael Müller, Bauamtsleiter
 Kempten, 20.01.2022

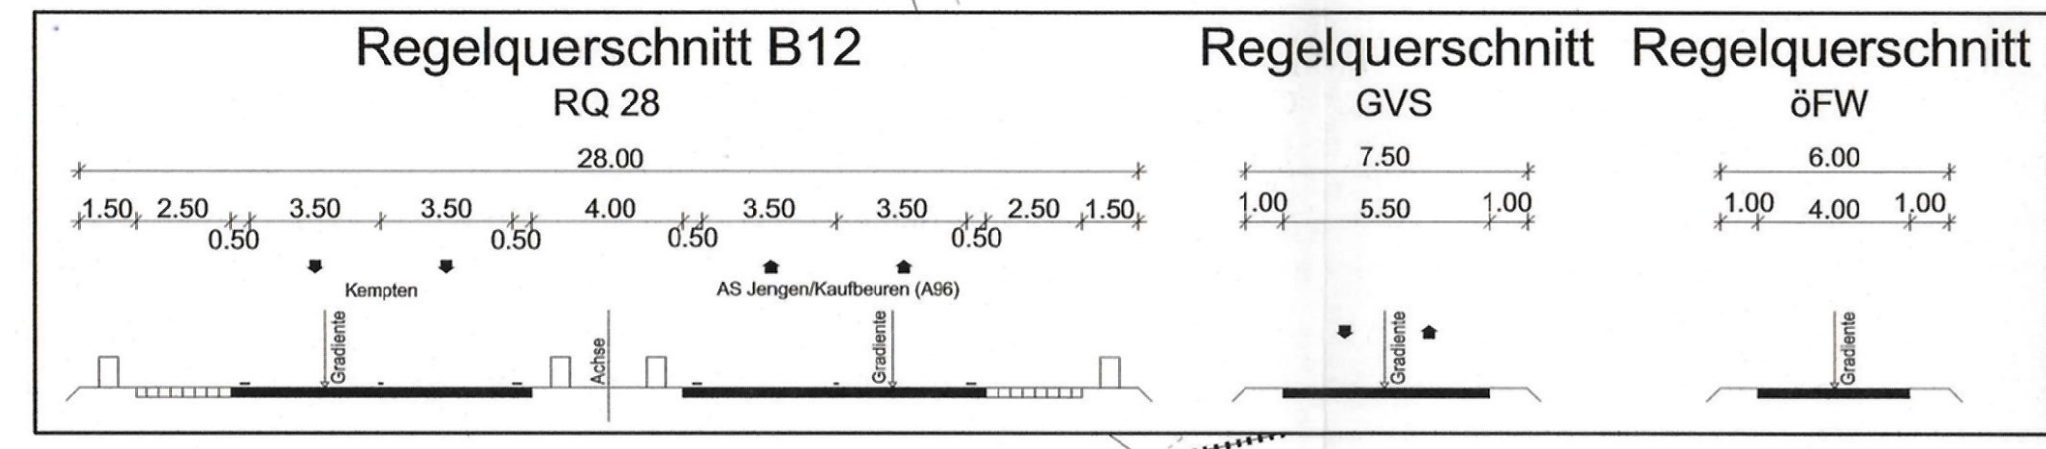

© Bayerische Vermessungsverwaltung, Geobasisdaten
 Geodaten im Vektor- und Rasterformat
 Lage: GK-System, Lagestatus 120
 Höhen: DHHN 12, Höhenstatus 100 (NN)