

- 1. Tektur**
- 1 Änderungsbereich mit Blatt Nummer
 - Nr. im Regelungsverzeichnis (Unterlage 111):
 - neue RVZ Nummer
 - geänderte RVZ Nummer
 - gestrichene RVZ Nummer

ZEICHENERKLÄRUNG

Planung

- Einschnittabstüchung
- Mulde
- Richtungsfahrbahn (Vollausbau)
- Mittelstreifenabstüpfung (Rinne)
- Mittelstreifen, Achse
- Richtungsfahrbahn (Erneuerung Oberbau)
- Barriere
- Dammabstüchung
- Einbaueinrichtung
- Gelb- und Rindweg
- Wirtschaftsweg, ungehend
- Rückbaufläche
- Geländeauffüllung / Renaturierung
- Imitationschutzwall

Versorgungseinrichtungen

vorhanden:

- Trinkwasserleitung
- Gasleitung
- Fremdleitung
- Fernwärmeleitung
- Niederspannungsleitung
- Schmelzwasserleitung
- Mischwasserkanal
- Regenwasserkanal
- Beleuchtungskabel
- Lichtwellenleiter
- Entwässerung SBV

Entwässerung

Regenwasserleitung mit Angabe der Freidichtung

Gebiete und Flächen



vorhanden:

- Wohnbaufläche
- gewerbliche Baufläche
- Sonderbaufläche
- Gemeinbedarfsgelände
- Wasserschutzgebiet
- Ökobilde ohne / mit Örtlicherüberbauung
- Lärmschutzwall
- Lärmschutzwand

Regelungsverzeichnis

Nr. im Regelungsverzeichnis (Unterlage 111):

- 1.x Straßen und Wege
- 2.x Bauwerke
- 3.x Wassertechnische Maßnahmen
- 4.x Landschaftsplanerische Maßnahmen
- 5.x Vor- und Entsorgungsleitungen

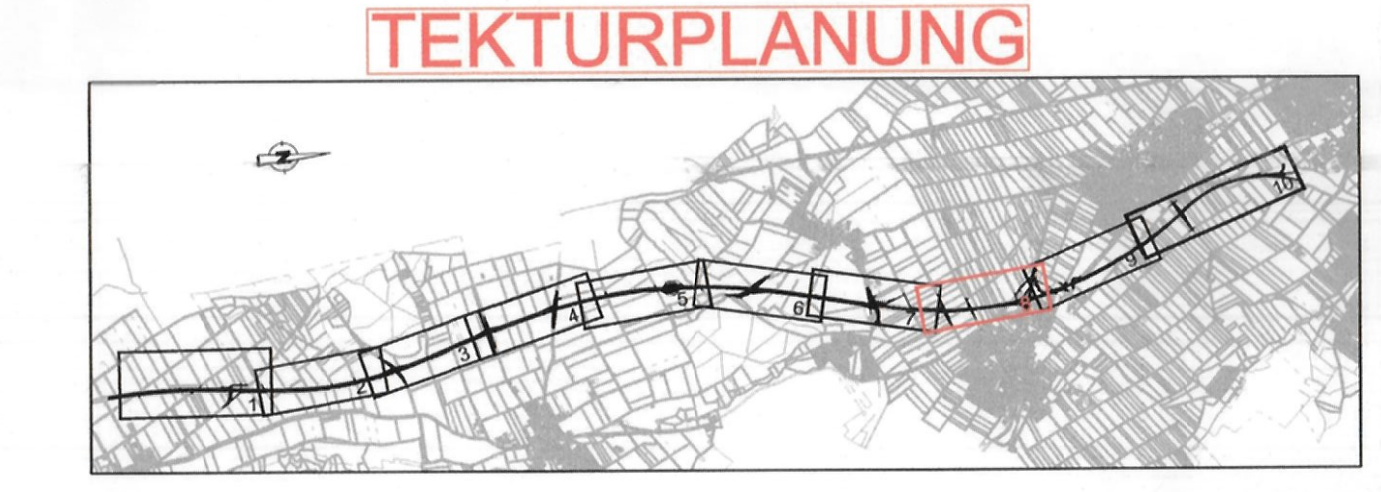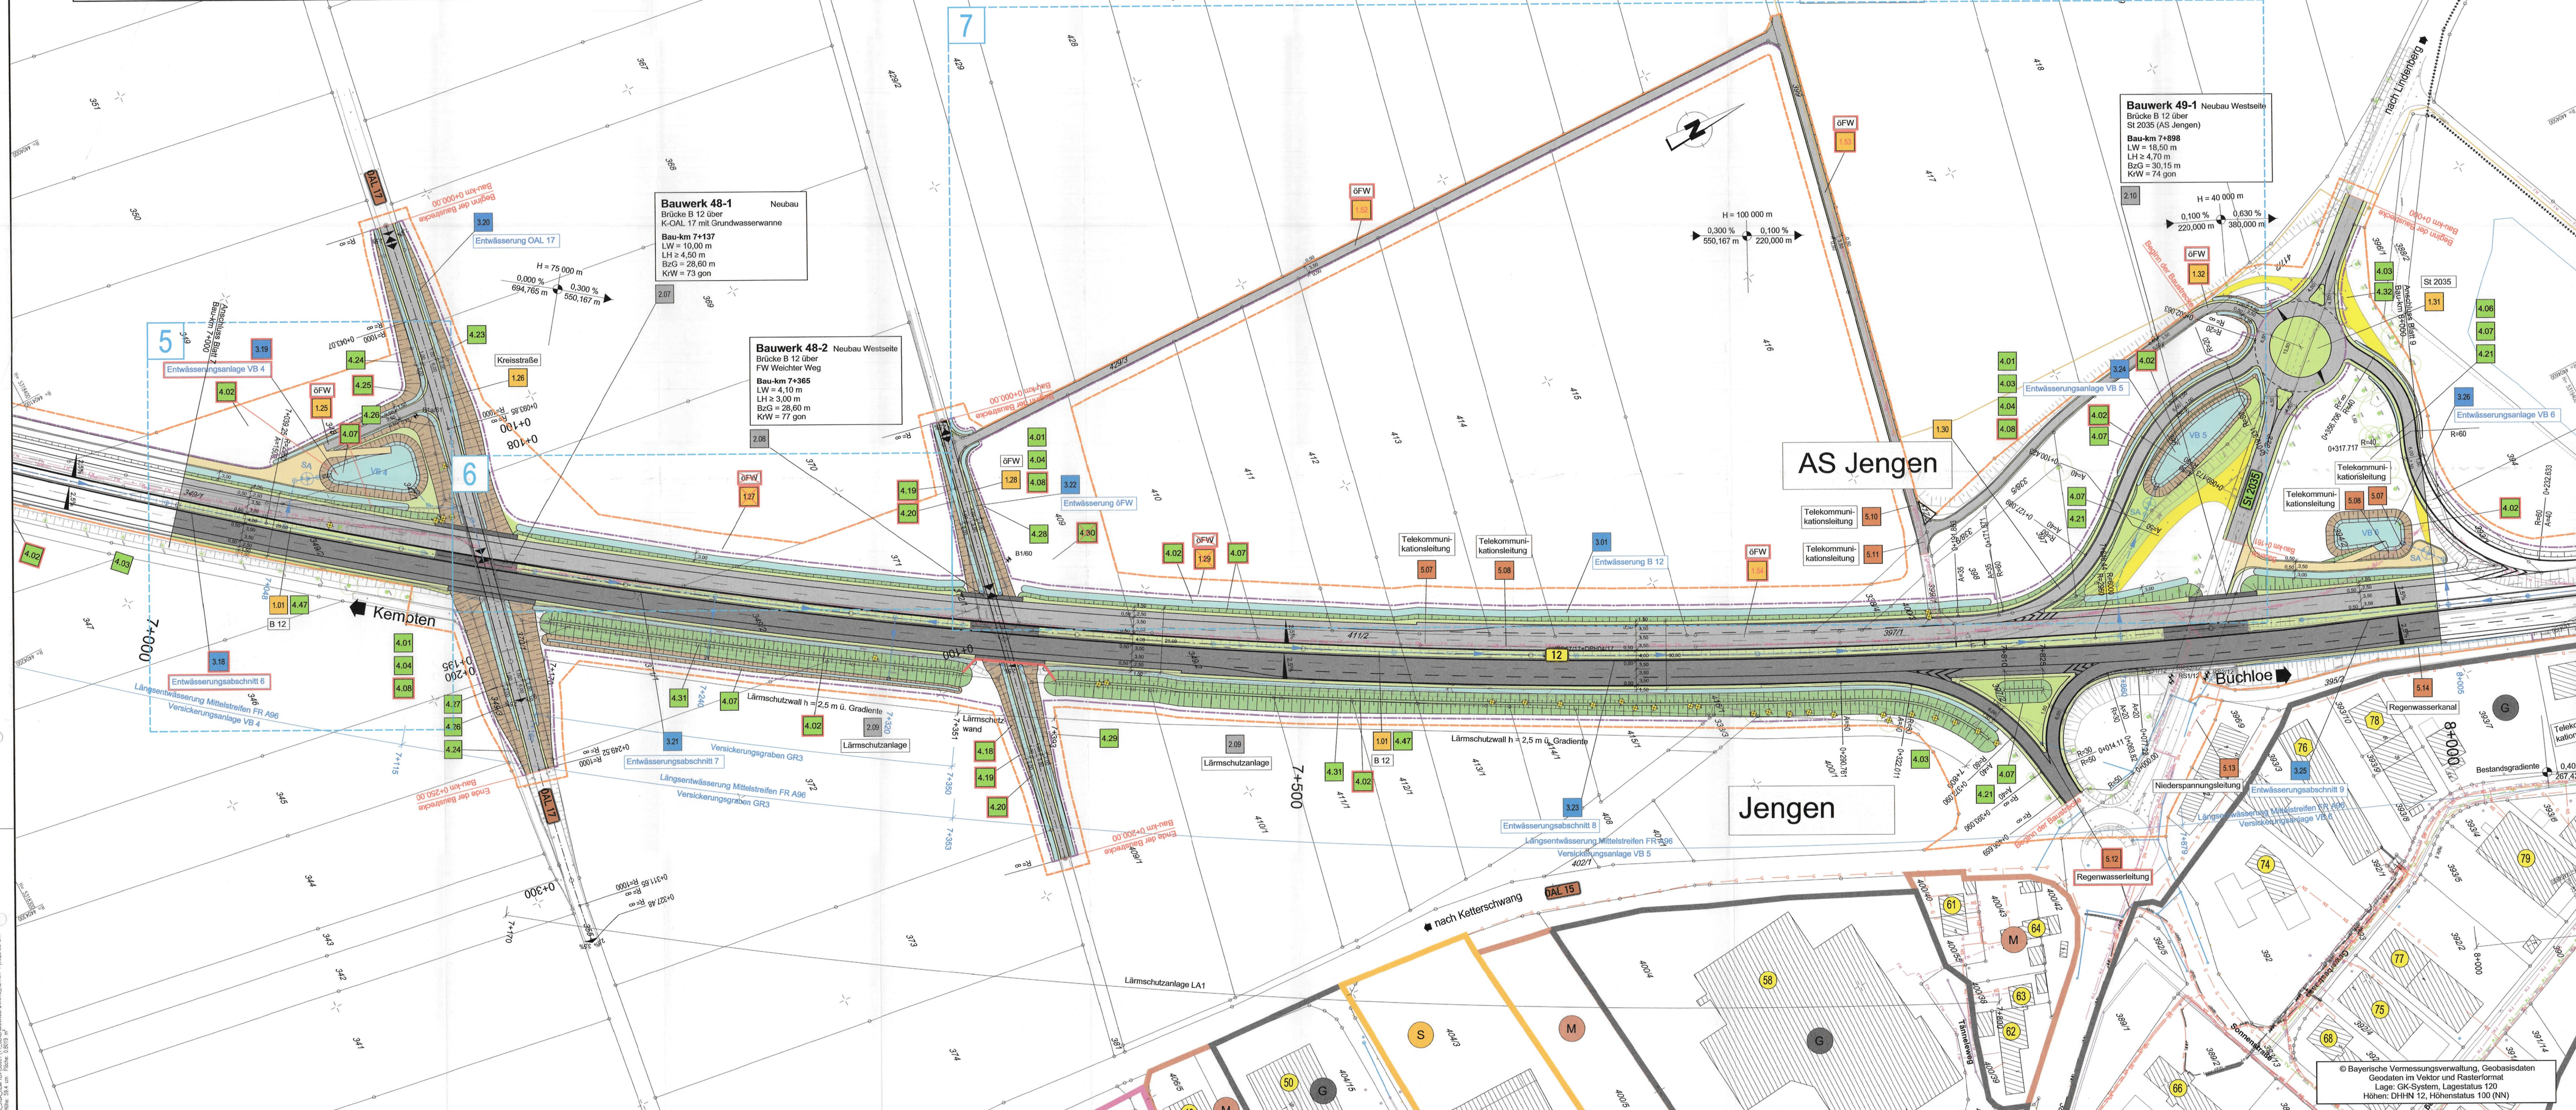

Wagner Ingenieure
 Beraterische Ingenieure für Bauwesen
 Domagalastraße 1a, 80807 München
 Telefon: +49 89 660896-1, Fax: +49 89 660896-59
 E-Mail: kontakt@wagner-ingenieur.com
 www.wagner-ingenieur.com

gezeichnet: März 2020 Kokylak
 bearbeitet: März 2020 Wawe
 geprüft: März 2020 Lindner
 München, den 31.03.2020
 Wagner Ingenieure GmbH

Staatliches Bauamt Kempten
 Rottachstraße 13
 87439 Kempten
 Tel.: 08315243-02, Fax: 08315243-3333, E-Mail: poststelle@stbau.kempten.de

bearbeitet: März 2020 Danberg
 gezeichnet: 26.01.22
 geprüft: B725.ABBA040.00
 PSP Nr.: B725.ABBA040.00
 Projekt: Erw. auf 4 Fahrsp. Untergem.-Buchloe

Nr.	Art der Änderung	Datum	Zeichen
1	1. Tektur vom 20.01.2022; VB 4 verschoben, Parallelwege entfallen, Wäge werden ausgebaut	Januar 2022	wac

FESTSTELLUNGSENTWURF

Straßenbauverwaltung Freistaat Bayern
Staatliches Bauamt Kempten
 Straße / Abschn.-Nr. / Station: B12 / 640_2500 - 660_2307
 PROJIS-Nr.: 09 171212 40

Unterlage / Blatt-Nr.: 5/8 T Lageplan
 Bau-km 7+000 bis Bau-km 8+000
 Maßstab: 1 : 1000

Bundesstraße B12: Kempten (A 7) - AS Jengen/Kaufbeuren (A 96) Erweiterung auf 4 Fahrstreifen
Planungsabschnitt 6
Untergemärken - Buchloe (A 96)
 Bau-km 0+000 bis 10+200

aufgestellt: Staatliches Bauamt Kempten
 Freigegeben gem. § 17 FStrG nach Maßgabe des Beschlusses vom 01. Juni 2022 4354.1-2/34
 Ausgabedatum: 01. Juni 2022
 Regierung von Schwaben

1. Tektur
 Staatliches Bauamt Kempten
 Michael Müller, Bauingenieur
 Kempten, 31.03.2022

© Bayerische Vermessungsverwaltung, Geobasisdaten
 Geodaten im Vektor und Rasterformat
 Layer: GKG-System, Lagestatus: 120
 Höhen: DHHN 12, Höhenstatus: 100 (NN)