

### 1. Tektur

Änderungsbereich mit Rd. Nummer  
 Nr. im Regelungsverzeichnis (Unterlage 11T):

- neue RVZ Nummer
- geänderte RVZ Nummer
- gestrichene RVZ Nummer

### ZEICHNERKLÄRUNG Planung

H = 15 000 m  
 1:500 0,700 %  
 1531,000 m 725,000 m

Niigungsbrechpunkt mit Angabe von Ausmaßmaßstab, Längenangabe und Abstand zum nächsten Niigungsbrechpunkt

Gradientenhochpunkt  
 Gradientenpunkt  
 Querneigung

### Verwaltung

Grundstücksgrenze  
 Gemeindegrenze

### Sonstiges

Gewässer  
 KRB02  
 Bohrloch  
 Baumfüllung  
 Bauflächengrenze  
 Grundwerbengrenze

### Entwässerung

Regenwasserleitung mit Angabe der Förderschwindigkeit  
 Rohrdurchlass  
 Kontrollschacht  
 SA  
 VB 4  
 SA  
 VB 4  
 Sedimentationsanlage  
 Versickerungsbereich mit Nummerierung

### Gebiete und Flächen


vorhanden

- Wohnbaufläche
- gewerbliche Baufläche
- Sonderbaufläche
- Gemeindefläche
- Wasserschutzgebiet
- Objekt-Nr. ohne mit Grenzverläufbeschriftung
- Lärmschutzwand
- Lärmschutzwand

### Regelungsverzeichnis

Nr. im Regelungsverzeichnis (Unterlage 11):

- 1.x Straßen und Wege
- 2.x Bauwerke
- 3.x Wasserrechtliche Maßnahmen
- 4.x Landschaftspflegerische Maßnahmen
- 5.x Ver- und Entsorgungseinrichtungen

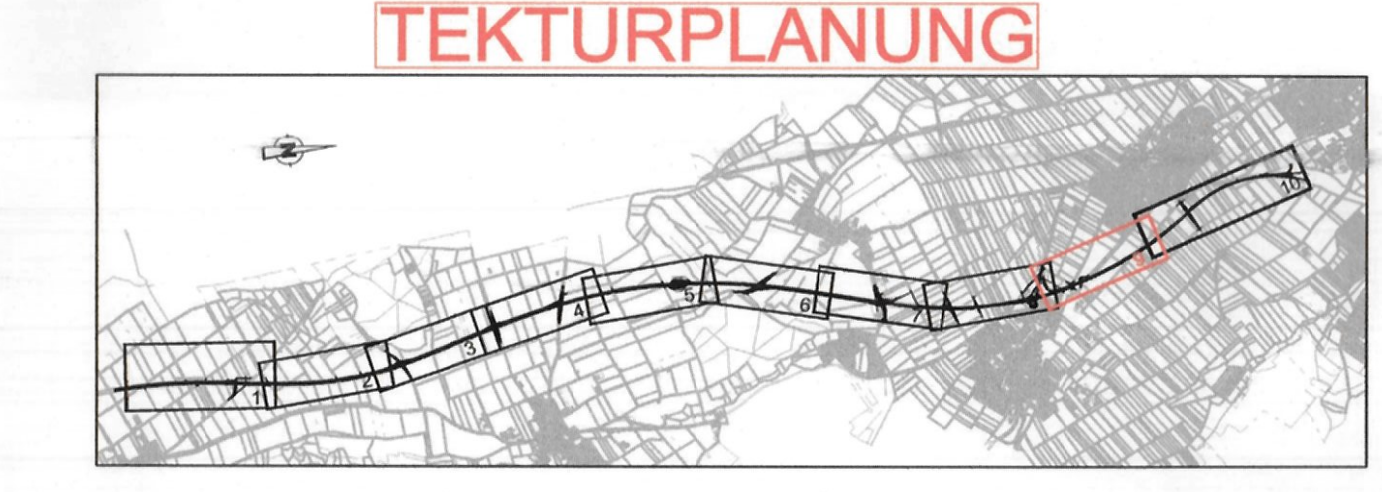

**Wagner Ingenieure**  
 Beratende Ingenieure für Bauwesen  
 Donaustraße 1a, 86007 München  
 Tel: +49 89 60696-3, Fax: +49 89 60696-59  
 E-Mail: kontakt@wagner-ingenieur.com  
 www.wagner-ingenieur.com

gezeichnet: März 2020 Koblyak  
 bearbeitet: März 2020 Wasu  
 geprüft: März 2020 Linner  
 München, den 31.03.2020

**Staatliches Bauamt Kempten**  
 Rottachstraße 13  
 87439 Kempten  
 Tel.: 08315243-02, Fax: 08315243-3333, E-Mail: poststelle@stbua.bayern.de

bearbeitet: März 2020 Danberg  
 gezeichnet: 26.01.22  
 geprüft: 26.01.22  
 PSP-Nr.: B725.ABBA040.00  
 Projekt: Erw. auf 4 Fahrst. Untergarmingen - Buchloe

| Nr. | Art der Änderung   | Datum       | Zeichen |
|-----|--|-------------|---------|
| 1   | 1. Tektur vom 20.01.2022; Einmündung VT Jenge abgekräft. | Januar 2022 | wac     |
|     | Geländewall angepasst                                    |             |         |

### FESTSTELLUNGSENTWURF

Straßenbauverwaltung Freistaat Bayern  
**Staatliches Bauamt Kempten**  
 Straße / Abschn.-Nr. / Station: B12 / 640\_2,500 - 660\_2,307  
 PROJUS-Nr.: 09 171212 40

Unterlage / Blatt-Nr.: 5/9 T  
 Lageplan  
 Bau-km 8+000 bis Bau-km 9+000  
 Maßstab: 1 : 1000

**Bundesstraße B12: Kempten (A 7) - AS Jenge/Kaufbeuren (A 96)  
 Erweiterung auf 4 Fahrstreifen  
 Planungsabschnitt 6  
 Untergarmingen - Buchloe (A 96)  
 Bau-km 0+000 bis 10+200**

aufgestellt: Staatliches Bauamt Kempten  
 Kempten, 31.03.2020

Freigegeben gema. § 17 TSBauF nach Maßgabe des Beschlusses vom 01. Juni 2022 4354.1-2/34  
 Ausgubung, den 01. Juni 2022  
 Regierung von Schwaben

1. Tektur  
 Staatliches Bauamt Kempten  
 Kempten, 20.01.2022

© Bayerische Vermessungsverwaltung, Geobasisdaten  
 Geodaten im Vektor und Rasterformat  
 Lage: GK-System, Lagestatus 120  
 Höhen: D/HN 12, Höhenstatus 100 (NN)