




# Planungsabschnitt 6, Untergermaringen – Buchloe (A96) Variante 1 – Trasse mit Ausbauseite „West – Ost“

Variante  
**1**

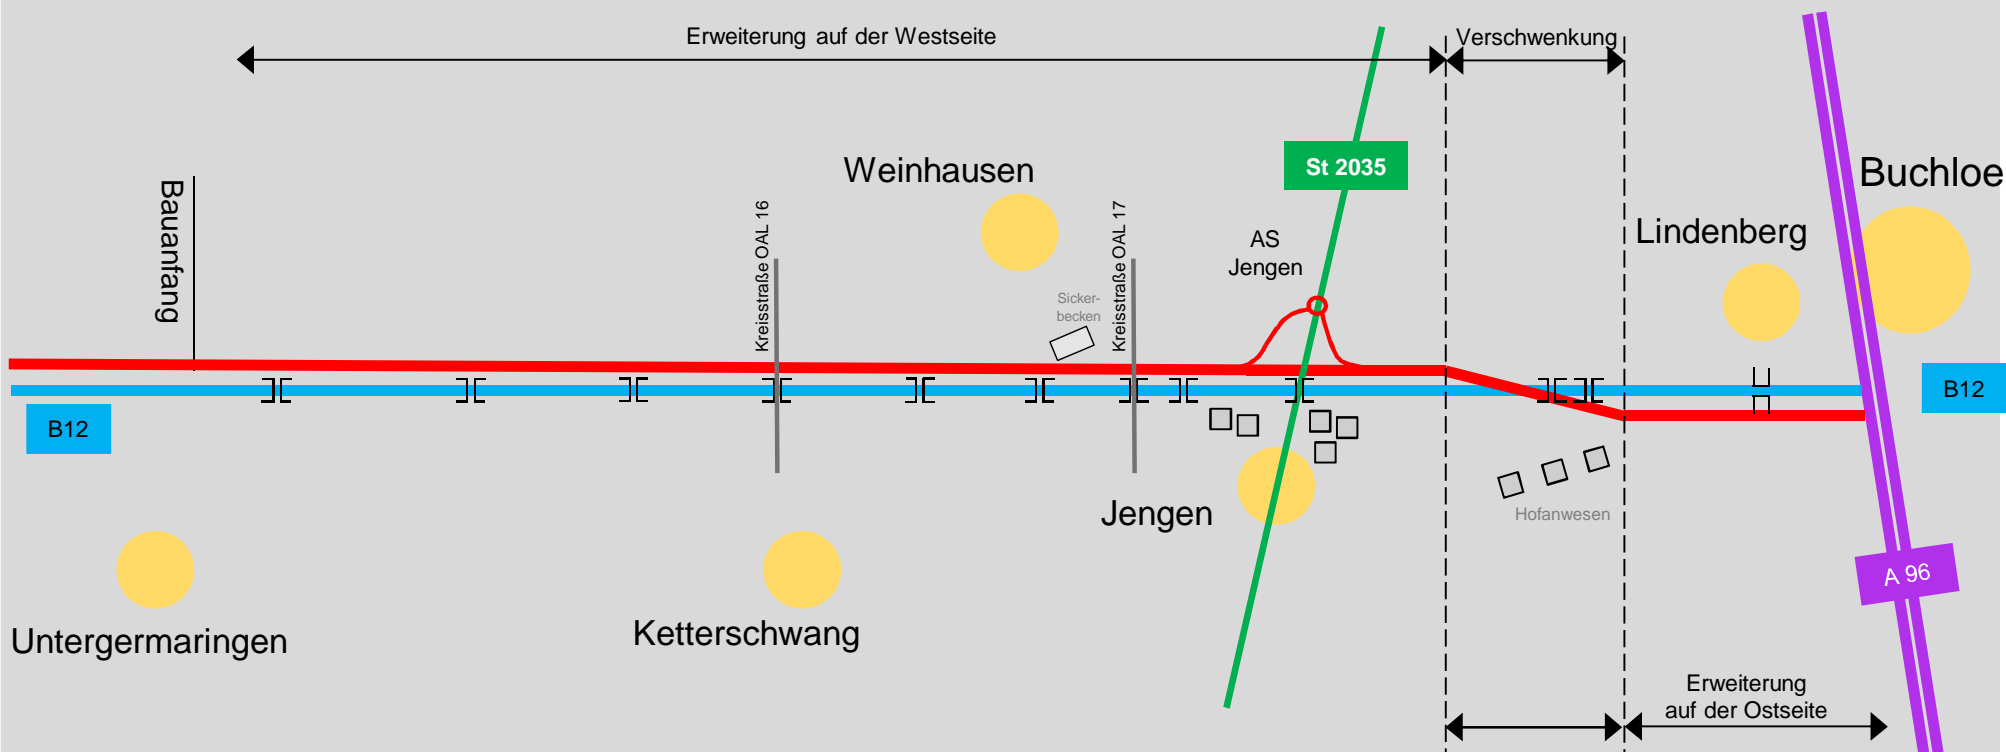

**Legende:**

- geschlossene Ortschaft
- bestehende Bundesstraße
- geplante Erweiterung